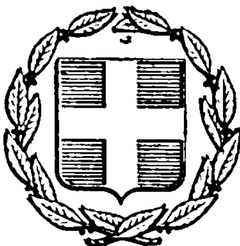


ΕΦΗΜΕΡΙΣ ΤΗΣ ΚΥΒΕΡΝΗΣΕΩΣ
ΤΗΣ ΕΛΛΗΝΙΚΗΣ ΔΗΜΟΚΡΑΤΙΑΣ

ΕΝ ΑΘΗΝΑΙΣ
ΤΗι 12 ΙΑΝΟΥΑΡΙΟΥ 1976

ΤΕΥΧΟΣ ΤΕΤΑΡΤΟΝ

ΑΡΙΘΜΟΣ ΦΥΛΛΟΥ
10

ΠΕΡΙΕΧΟΜΕΝΑ

ΑΠΑΛΛΟΤΡΙΩΣΕΙΣ

ΑΠΟΦΑΣΕΙΣ

ΠΟΛΕΟΔΟΜΙΑ

ΑΠΟΦΑΣΕΙΣ

ΑΠΑΛΛΟΤΡΙΩΣΕΙΣ

ΑΠΟΦΑΣΕΙΣ

Ἀριθ. Π. 10429/7182/Ν. 9493 (1)

Περὶ ἀνακλήσεως τῆς κηρυχθείσης δυνάμει τῆς ὑπ' ἀριθ. Π. 17150/7976/14.11.1968 κοινῆς ὑπουργικῆς ἀποφάσεως ἀναγκ. ἀπαλλοτριώσεως ἀκινήτου ἐν Ρόδῳ, δι' ἀρχαιολογικοὺς σκοπούς.

ΟΙ ΥΠΟΥΡΓΟΙ
ΟΙΚΟΝΟΜΙΚΩΝ ΚΑΙ ΠΟΛΙΤΙΣΜΟΥ & ΕΠΙΣΤΗΜΩΝ

Ἔχοντες ὑπ' ὄψει :

1. Τὰς διατάξεις τοῦ ἄρθρου 2 Α.Ν. 1731/39.
2. Τὴν κηρυχθεῖσαν δυνάμει τῆς ὑπ' ἀριθ. Π. 17150/7976/14.11.1968 κοινῆς ἀποφάσεως ἡμῶν, ἀναγκ. ἀπαλλοτρίωσιν, ἀκινήτου κειμένου ἐν Ρόδῳ, δι' ἀρχαιολογικοὺς σκοπούς, μήπω συντελεσθεῖσαν καὶ ὡς ἐκ τούτου αὐτοδικαίως ἀνακληθεῖσαν, ἀποφασίζομεν :

Ἀνακαλοῦμεν καὶ τυπικῶς τὴν δυνάμει τῆς ὑπ' ἀριθ. Π. 17150/7976/14.11.1968 (Φ.Ε.Κ. 225/25.11.1968 τ. Δ'), κοινῆς ἀποφάσεως ἡμῶν, κηρυχθεῖσαν, δι' ἀρχαιολογικοὺς σκοποὺς ἀναγκαστικὴν ἀπαλλοτρίωσιν ἀκινήτου ἐμβαδοῦ 529,50 Μ2, κειμένου ἐν Ρόδῳ, παρὰ τὸ τέρμα καὶ νοτίως τῆς ὁδοῦ Πίνδου.

Ἡ παροῦσα δημοσιευθήτω διὰ τῆς Ἐφημερίδος τῆς Κυβερνήσεως.

Ἐν Ἀθήναις τῇ 8 Δεκεμβρίου 1975

ΟΙ ΥΠΟΥΡΓΟΙ

ΠΟΛΙΤΙΣΜΟΥ ΚΑΙ ΕΠΙΣΤΗΜΩΝ — ΟΙΚΟΝΟΜΙΚΩΝ
ΚΩΝΣΤ. ΤΡΥΠΑΝΗΣ — ΕΥΑΓΓ. ΔΕΒΛΕΤΟΓΛΟΥ

Ἀριθ. Π. 8949/6070/Ν.9226. (2)

Περὶ ἀνακλήσεως, τῆς δυνάμει τῆς ὑπ' ἀριθ. Π. 8151/3891/26.6.1968 κοινῆς Ὑπουργικῆς ἀποφάσεως, κηρυχθείσης, δι' ἀρχαιολογικοὺς σκοπούς, ἀναγκαστικῆς ἀπαλλοτριώσεως ἀκινήτου κειμένου εἰς «Ἀναφιώτικα» Πλάκας.

ΟΙ ΥΠΟΥΡΓΟΙ
ΟΙΚΟΝΟΜΙΚΩΝ ΚΑΙ ΠΟΛΙΤΙΣΜΟΥ & ΕΠΙΣΤΗΜΩΝ

Ἔχοντες ὑπ' ὄψει :

1. Τὰς διατάξεις τοῦ ἄρθρ. 2 § 3 Α.Ν. 1731/39.
2. Τὴν κηρυχθεῖσαν, δυνάμει τῆς ὑπ' ἀριθ. Π. 8151/

3891/26.6.1968 κοινῆς ἀποφάσεως ἡμῶν, ἀναγκαστικὴν ἀπαλλοτρίωσιν, ἀκινήτου κειμένου εἰς «Ἀναφιώτικα» Πλάκας, δι' ἀρχαιολογικοὺς σκοπούς, μήπω συντελεσθεῖσαν καὶ ὡς ἐκ τούτου αὐτοδικαίως ἀνακληθεῖσαν, ἀποφασίζομεν :

Ἀνακαλοῦμεν καὶ τυπικῶς, τὴν δυνάμει τῆς ὑπ' ἀριθ. Π. 8151/3891/26 Ἰουνίου 1968 (Φ.Ε.Κ. 120/16.7.1968 τ.Δ') κοινῆς ἀποφάσεως ἡμῶν κηρυχθεῖσαν, δι' ἀρχαιολογικοὺς σκοπούς, ἀναγκαστικὴν ἀπαλλοτρίωσιν ἐκεῖ περιγραφομένου ἀκινήτου ἐμβαδοῦ 18,703 μ2 κειμένου εἰς θέσιν «Ἀναφιώτικα» Πλάκας.

Ἡ παροῦσα δημοσιευθήτω διὰ τῆς Ἐφημερίδος τῆς Κυβερνήσεως.

Ἐν Ἀθήναις τῇ 8 Δεκεμβρίου 1975

ΟΙ ΥΠΟΥΡΓΟΙ

ΠΟΛΙΤΙΣΜΟΥ ΚΑΙ ΕΠΙΣΤΗΜΩΝ	ΟΙΚΟΝΟΜΙΚΩΝ
ΚΩΝΣΤ. ΤΡΥΠΑΝΗΣ	**ΕΥΑΓΓ. ΔΕΒΛΕΤΟΓΛΟΥ**

Ἀριθ. Β.2570/6003 (3)

Περὶ ἀναγκαστικῆς ἀπαλλοτριώσεως ὑπογείου χώρου οἰκοδομῆς ἐν Τρικάλοις, ὑπὲρ καὶ δαπάναις τῆς Δημοσίας Ἐπιχειρήσεως Ἠλεκτρισμοῦ.

ΟΙ ΥΠΟΥΡΓΟΙ
ΟΙΚΟΝΟΜΙΚΩΝ ΚΑΙ ΒΙΟΜΗΧΑΝΙΑΣ

Ἔχοντες ὑπ' ὄψει :

1. Τὰς διατάξεις τοῦ ὑπ' ἀριθ. 797/1971 Ν. Δ/τος «περὶ ἀναγκαστικῶν ἀπαλλοτριώσεων» ἐν συνδυασμῷ πρὸς τὰς διατάξεις τοῦ ὑπ' ἀριθ. 139/1971 Β. Δ/τος «περὶ τῆς ἁρμοδιότητος τῶν Νομαρχῶν πρὸς κήρυξιν ἀναγκαστικῶν τινων ἀπαλλοτριώσεων».
2. Τὰς διατάξεις τοῦ ἄρθρου 4 παρ. 2 τοῦ ὑπ' ἀριθ. 1468/1950 Νόμου «περὶ ἱδρύσεως Δημοσίας Ἐπιχειρήσεως Ἠλεκτρισμοῦ» ὡς οὗτος ἐτροποποιήθη καὶ συνεπληρώθη μεταγενεστέρως δυνάμει τοῦ ὑπ' ἀριθ. 1672/1951 Ἀναγκ. Νόμου, κυρωθέντος διὰ τοῦ ὑπ' ἀριθ. 2113/1952 Νόμου.
3. Τὰς διατάξεις τοῦ ἄρθρ. 9, τοῦ ὑπ' ἀριθ. 1566/1950 Ἀναγκ. Νόμου «περὶ κυρώσεως τῆς μετὰ τοῦ οἴκου «ΕΒΑSCO» συναφθείσης τὴν 20ην Ἰουλίου 1950 συμβάσεως κλπ», ὡς αἱ διατάξεις αὗται ἐκυρώθησαν, ἐτροποποιήθησαν καὶ συνεπληρώθησαν δυνάμει τοῦ ὑπ' ἀριθ. 1633/1951 Νόμου.
4. Τὴν ὑπ' ἀριθ. 232/74 ἀπόφασιν τοῦ Διοικητικοῦ Συμβουλίου τῆς Δημοσίας Ἐπιχειρήσεως Ἠλεκτρισμοῦ, ληφθεῖσαν κατὰ τὴν ὑπ' ἀριθ. 32/15.11.74 συνεδρίασιν αὐτοῦ, ἀποφασίζομεν :

Κηρύσσομεν ἀναγκαστικῶς ἀπαλλοτριωτέαν, λόγῳ δημοσίας ὠφελείας, ἤτοι διὰ τὴν ἐγκατάστασιν ὑπὸ τῆς Δημοσίας Ἐπιχειρήσεως Ἠλεκτρισμοῦ ὑποσταθμοῦ διανομῆς τὸν ἐν Τρικάλοις καὶ ἐπὶ τῶν ὁδῶν Ἀσκληπιοῦ καὶ Ἰάσονος κείμενον ὑπόγειον χῶρον οἰκοδομῆς μετὰ τοῦ ἀναλογοῦντος εἰς τοῦτο ποσοστοῦ συνιδιοκτησίας 10,70 ο/οο ἐπὶ τοῦ οἰκοπέδου καὶ τῶν κοινοκτήτων χώρων τῆς ὅλης οἰκοδομῆς.

Ὁ ἀπαλλοτριούμενος ὑπόγειος χῶρος ἔχει ἐμβαδὸν μέτρα τετραγωνικὰ εἴκοσι ὀκτὼ καὶ 66 ἑκατοστὰ (28,66) καὶ ὄγκον μέτρα κυβικὰ ὀγδοήκοντα πέντε καὶ 98 ἑκατοστὰ (85,98) ἀντιστοιχοῦντα εἰς ποσοστὸν 10,70 ο/οο ἐπὶ τοῦ συνολικοῦ ὄγκου οἰκοδομῆς, ἀνερχομένου εἰς 8029,46 κυβικὰ μέτρα.

Βάσει τοῦ ἀνωτέρω ποσοστοῦ ἀναλογεῖ εἰς τὸν ὑποσταθμὸν ἔκτασις 4,66 Μ2 ἐξ ἀδιαιρέτου ἐπὶ τοῦ οἰκοπέδου, τῆς συνολικῆς ἐκτάσεως αὐτοῦ ἀνερχομένης εἰς 436 Μ2.

Ἡ Δημοσία Ἐπιχείρησις Ἠλεκτρισμοῦ θέλει μετέχει εἰς τὴν Διοίκησιν τῆς οἰκοδομῆς διὰ ψήφων 11 ἐπὶ χιλίων.

Ὁ ἀπαλλοτριούμενος χῶρος θὰ χρησιμοποιῆται ἐλευθέρως ὡς ὑποσταθμὸς μετατροπῆς ἠλεκτρικῆς ἐνεργείας χωρὶς νὰ ὑπόκηται εἰς περιορισμὸν χρήσεως ἐκ τυχὸν ἀντιθέτων διατάξεων, διαλαμβανομένων εἰς τὸν κανονισμὸν τῆς οἰκοδομῆς. Ὁ ὑποσταθμὸς ἀπαλλάσσεται τῆς συμμετοχῆς εἰς τὰς δαπάνας τῶν κοινοχρήστων. Ἡ εἴσοδος εἰς τὸν χῶρον τοῦ ὑποσταθμοῦ διὰ τῶν κοινοχρήστων χώρων τῆς οἰκοδομῆς, θὰ ἐπιτρέπηται ἐλευθέρως καθ' οἱανδήποτε ὥραν τοῦ εἰκοσιτετραώρου.

Οἱ ὡς ἄνω κοινόχρηστοι χῶροι θὰ παραμένουν ἐλεύθεροι πάσης τυχὸν προστεθησομένης μονίμου κατασκευῆς δυναμένης νὰ παρακωλύσῃ τὴν ἐλευθέραν δίοδον πρὸς τὸν χῶρον τοῦ ὑποσταθμοῦ τοῦ προσωπικοῦ, τῶν συνεργείων καὶ τῶν τεχνικῶν μέσων τῆς Δημοσίας Ἐπιχειρήσεως Ἠλεκτρισμοῦ ἢ τῶν ὑπ' αὐτῆς ὁριζομένων προσώπων κ.λ.π.

Ὁ ἀπαλλοτριούμενος χῶρος ἐμφαίνεται ὑπὸ στοιχεῖα Α-Β-Γ-Δ-Α εἰς τὸ ὑπ' ἀριθ. 2-36376/1974 κτηματολογικὸν διάγραμμα καὶ τὸ ὑπ' αὐτοῦ κτηματολογικὸν πίνακα τῆς ἁρμοδίας Ὑπηρεσίας τῆς Δημοσίας Ἐπιχειρήσεως Ἠλεκτρισμοῦ, δεόντως τεθεωρημένου ὑπὸ τοῦ ἁρμοδίου Δ/ντοῦ τοῦ Ὑπουργείου Βιομηχανίας Ι. Δερμιτζάκη ἀπὸ 25.7.75.

Τὸ ἀνώτερω κτηματολογικὸν διάγραμμα περιλαμβάνει : α) Τοπογραφικὸν 1 : 5000 τῆς πόλεως Τρικάλων, ἐφ' οὗ σημειοῦται ἡ θέσις τοῦ ὑποσταθμοῦ καὶ β) Τοπογραφικὸν 1:500 τοῦ οἰκοπέδου καὶ τῆς οἰκοδομῆς κ.λπ.

Ἐπὶ τοῦ ἀπαλλοτριουμένου χώρου προβάλλει δικαιώματα κυριότητος ἡ ὑπὸ τὴν ἐπωνυμίαν «Ο.Ε. ΟΙΚΟΔΟΜΙΚΗ» Ν. Παπαϊωάννου - Γ. Κοτσαμπάσης.

Ἡ ἀπαλλοτρίωσις κηρύσσεται ὑπὲρ καὶ δαπάναις τῆς Δημοσίας Ἐπιχειρήσεως Ἠλεκτρισμοῦ.

Ἡ παροῦσα δημοσιευθήτω διὰ τῆς Ἐφημερίδος τῆς Κυβερνήσεως.

Ἐν Ἀθήναις τῇ 8 Δεκεμβρίου 1975

ΟΙ ΥΠΟΥΡΓΟΙ

ΟΙΚΟΝΟΜΙΚΩΝ	ΒΙΟΜΗΧΑΝΙΑΣ
ΕΥΑΓΓ. ΔΕΒΛΕΤΟΓΛΟΥ	**ΚΩΝΣΤ. ΚΟΝΟΦΑΓΟΣ**

Ἀριθ. Β.2857/6702 (4)

Περὶ ἀναγκαστικῆς ἀπαλλοτριώσεως ἐν Κατερίνῃ τοῦ Νομοῦ Πιερίας χώρου οἰκοδομῆς πρὸς ἐγκατάστασιν ὑποσταθμοῦ διανομῆς, ὑπὲρ καὶ δαπάναις τῆς Δημοσίας Ἐπιχειρήσεως Ἠλεκτρισμοῦ,

ΟΙ ΥΠΟΥΡΓΟΙ
ΟΙΚΟΝΟΜΙΚΩΝ ΚΑΙ ΒΙΟΜΗΧΑΝΙΑΣ

Ἔχοντες ὑπ' ὄψει :

1. Τὰς διατάξεις τοῦ ὑπ' ἀριθ. 797/1971 Ν.Δ/τος «περὶ ἀναγκαστικῶν ἀπαλλοτριώσεων» ἐν συνδυασμῷ πρὸς τὰς διατάξεις τοῦ ὑπ' ἀριθ. 139/1971 Β.Δ/τος «περὶ τῆς ἁρμοδιότητος τῶν Νομαρχῶν πρὸς κήρυξιν ἀναγκαστικῶν ἀπαλλωτριώσεων».
2. Τὰς διατάξεις τοῦ ἄρθρου 4, παρ. 2, τοῦ ὑπ' ἀριθ. 1468/1950 Νόμου «περὶ ἱδρύσεως Δημοσίας Ἐπιχειρήσεως Ἠλεκτρισμοῦ» ὡς οὗτος ἐτροποποιήθη καὶ συνεπληρώθη μεταγενεστέρως δυνάμει τοῦ ὑπ' ἀριθ. 1672/1951 Ἀναγκαστ. Νόμου, κυρωθέντος διὰ τοῦ ὑπ' ἀριθ. 2113/1952 Νόμου.
3. Τὰς διατάξεις τοῦ ἄρθρ. 9, τοῦ ὑπ' ἀριθ. 1566/1950 Ἀναγκαστ. Νόμου «περὶ κυρώσεως τῆς μετὰ τοῦ οἴκου «ΕΒΑSCO» συναφθείσης τὴν 20ην Ἰουλίου 1950 συμβάσεως κλπ.» ὡς αἱ διατάξεις αὗται ἐκυρώθησαν, ἐτροποποιήθησαν καὶ συνεπληρώθησαν δυνάμει τοῦ ὑπ' ἀριθ. 1633,1951 Νόμου.
4. Τὴν ὑπ' ἀριθ. 83/75 ἀπόφασιν τοῦ Διοικητικοῦ Συμβουλίου τῆς Δημοσίας Ἐπιχειρήσεως Ἠλεκτρισμοῦ, ληφθεῖσαν κατὰ τὴν ὑπ' ἀριθ. 12/3.4.1975 συνεδρίασιν αὐτοῦ, ἀποφασίζομεν :

Κηρύσσομεν ἀναγκαστικῶς ἀπαλλοτριωτέαν, λόγῳ δημοσίας ὠφελείας, ἤτοι διὰ τὴν ἐγκατάστασιν ὑπὸ τῆς Δημοσίας Ἐπιχειρήσεως Ἠλεκτρισμοῦ ὑποσταθμοῦ διανομῆς τὸν ἐν Κατερίνῃ Νομοῦ Πιερίας καὶ ἐπὶ τῶν ὁδῶν Μητροπόλεως καὶ Ἁγίας Αἰκατερίνης κείμενον χῶρον οἰκοδομῆς μετὰ τοῦ

ἀναλογοῦντος εἰς τοῦτον ποσοστοῦ συνιδιοκτησίας 14 ο/οο ἐπὶ τοῦ οἰκοπέδου, τῶν κοινοχρήστων καὶ κοινοκτήτων χώρων τῆς ὅλης οἰκοδομῆς.

Ὁ ἀπαλλοτριούμενος χῶρος ἔχει ἐμβαδὸν μέτρα τετραγωνικὰ τριάκοντα πέντε (35) καὶ ὄγκον μέτρα κυβικὰ ἑκατὸν δώδεκα (112) ἀντιστοιχοῦντα εἰς ποσοστὸν 14ο/οο ἐπὶ τοῦ συνολικοῦ ὄγκου τῆς οἰκοδομῆς ἀνερχομένου εἰς 8.239 Μ3.

Βάσει τοῦ ἀνωτέρω ποσοστοῦ ἀναλογεῖ εἰς τὸν ὑποσταθμὸν ἔκτασις 8 Μ2 ἐξ ἀδιαιρέτου ἐπὶ τοῦ οἰκοπέδου, τῆς συνολικῆς ἐκτάσεως αὐτοῦ ἀνερχομένης εἰς 527 Μ2.

Ἡ Δημοσία Ἐπιχείρησις Ἠλεκτρισμοῦ, ὡς συνιδιοκτήτρια θέλει μετέχει εἰς τὴν διοίκησιν τῆς οἰκοδομῆς διὰ ψήφων 14 ἐπὶ χιλίων.

Ὁ ἀπαλλοτριούμενος χῶρος θὰ χρησιμοποιῆται ἐλευθέρως ὡς ὑποσταθμὸς ἠλεκτρικῆς ἐνεργείας χωρὶς νὰ ὑπόκηται εἰς περιορισμὸν χρήσεως ἐκ τυχὸν ἀντιθέτων διατάξεων, διαλαμβανομένων εἰς τὸν κανονισμὸν τῆς οἰκοδομῆς.

Ὁ ὑποσταθμὸς ἀπαλλάσσεται τῆς συμμετοχῆς εἰς τὰς δαπάνας τῶν κοινοχρήστων. Ὁ χῶρος τοῦ ὑποσταθμοῦ θὰ εἶναι ἀπηλλαγμένος ἀπὸ οἱανδήποτε ἐγκατάστασιν ξένην πρὸς τὸν προορισμόν του ἤτοι σωληνώσεις ἀποχετεύσεως, κεντρικῆς θερμάνσεως, ὑδρεύσεως κ.λπ.

Ὁ ἀπαλλοτριούμενος χῶρος ἐμφαίνεται εἰς τὸ ὑπ' ἀριθ. 1 - 40387/1974 (φύλλα 1 - 3) κτηματολογικὸν διάγραμμα καὶ εἰς τὸν ἐπ' αὐτοῦ κτηματολογικὸν πίνακα τῆς Δημοσίας Ἐπιχειρήσεως Ἠλεκτρισμοῦ, δεόντως τεθεωρημένον ὑπὸ τοῦ ἁρμοδίου Διευθυντοῦ τοῦ Ὑπουργείου Βιομηχανίας Ι. Δερμιτζάκη ἀπὸ 21.8.1975.

Εἰδικώτερον: α) Τὸ φύλλον 1 περιλαμβάνει κάτοψιν καὶ τομὴν 1/50 εἰς ἅς ἐμφαίνεται διὰ διαγραμμίσεως καὶ ὑπὸ στοιχεῖα Α-Β-Γ-Δ-Α- ὁ ἀπολλοτριούμενος χῶρος.

β) Τὸ φύλλον 2 περιλαμβάνει πρόσοψιν 1/50 τῆς οἰκοδομῆς καὶ τοπογραφικὸν 1/500 ἐφ' ὧν σημειοῦται διὰ διαγραμμίσεως ὁ ἀπαλλοτριούμενος χῶρος.

γ) Τὸ φύλλον 3 περιλαμβάνει τοπογραφικὸν 1/5000 τῆς πόλεως Κατερίνης ἐφ' οὗ σημειοῦται ἡ θέσις τοῦ ὑποσταθμοῦ.

Ἐπὶ τῆς ἀπαλλοτριουμένης ἐκτάσεως προβάλλουσι δικαιώματα κυριότητος ἡ Ἑλένη συζ. Παναγιώτου Σεϊτανίδη.

Ἡ ἀπαλλοτρίωσις κηρύσσεται, ὑπὲρ καὶ δαπάναις τῆς Δημοσίας Ἐπιχειρήσεως Ἠλεκτρισμοῦ.

Ἡ παροῦσα δημοσιευθήτω διὰ τῆς Ἐφημερίδος τῆς Κυβερνήσεως.

Ἐν Ἀθήναις τῇ 8 Δεκεμβρίου 1975

ΟΙ ΥΠΟΥΡΓΟΙ

ΟΙΚΟΝΟΜΙΚΩΝ	ΒΙΟΜΗΧΑΝΙΑΣ
ΕΥΑΓΓ. ΔΕΒΛΕΤΟΓΛΟΥ	**ΚΩΝΣΤ. ΚΟΝΟΦΑΓΟΣ**

Ἀριθ. Β.2602/6114 (5)

Περὶ ἀναγκαστικῆς ἀπαλλοτριώσεως ἐν Βεροίᾳ ἰσογείου καὶ ὑπογείου χώρου οἰκοδομῆς, ὑπὲρ καὶ δαπάναις τῆς Δημοσίας Ἐπιχειρήσεως Ἠλεκτρισμοῦ».

ΟΙ ΥΠΟΥΡΓΟΙ
ΟΙΚΟΝΟΜΙΚΩΝ ΚΑΙ ΒΙΟΜΗΧΑΝΙΑΣ

Ἔχοντες ὑπ' ὄψει:

1. Τὰς διατάξεις τοῦ ὑπ' ἀριθ. 797/1971 Ν. Δ/τος «περὶ ἀναγκαστικῶν ἀπαλλοτριώσεων» ἐν συνδυασμῷ πρὸς τὰς διατάξεις τοῦ ὑπ' ἀριθ. 139/1971 Β. Δ/τος «περὶ τῆς ἁρμοδιότητος τῶν Νομαρχῶν πρὸς κήρυξιν ἀναγκαστικῶν τινῶν ἀπαλλοτριώσεων».

2. Τὰς διατάξεις τοῦ ἄρθρου 4, παρ. 2, τοῦ ὑπ' ἀριθ. 1468/1950 Νόμου «περὶ ἱδρύσεως Δημοσίας Ἐπιχειρήσεως Ἠλεκτρισμοῦ» ὡς οὗτος ἐτροποποιήθη καὶ συνεπληρώθη μεταγενεστέρως δυνάμει τοῦ ὑπ' ἀριθ. 1672/1951 Ἀναγκ. Νόμου, κυρωθέντος διὰ τοῦ ὑπ' ἀριθ. 2113/1952 Νόμου.

3. Τὰς διατάξεις τοῦ ἄρθρ. 9, τοῦ ὑπ' ἀριθ. 1566/1950 Ἀναγκ. Νόμου περὶ κυρώσεως τῆς μετὰ τοῦ οἴκου «EBASCO» συναφθείσης τὴν 20ὴν Ἰουλίου 1950 συμβάσεως κ.λπ.» ὡς αἱ διατάξεις αὗται ἐκυρώθησαν, ἐτροποποιήθησαν καὶ συνεπληρώθησαν δυνάμει τοῦ ὑπ' ἀριθ. 1633/1951 Νόμου.

4. Τὴν ὑπ' ἀριθ. 82/75 ἀπόφασιν τοῦ Διοικητικοῦ Συμβουλίου τῆς Δημοσίας Ἐπιχειρήσεως Ἠλεκτρισμοῦ, ληφθεῖσαν κατὰ τὴν ὑπ' ἀριθ. 12/3.4.75 συνεδρίασιν αὐτοῦ, ἀποφασίζομεν:

Κηρύσσομεν ἀναγκαστικῶς ἀπαλλοτριωτέους, λόγῳ δημοσίας ὠφελείας, ἤτοι διὰ τὴν ἐγκατάστασιν ὑπὸ τῆς Δημοσίας Ἐπιχειρήσεως Ἠλεκτρισμοῦ ὑποσταθμοῦ διανομῆς ὑπὸ στοιχεῖα Β-7, ὑπόγειον καὶ ἰσόγειον χώρους οἰκοδομῆς, κειμένης ἐπὶ τῶν ὁδῶν Ἁγίου Δημητρίου καὶ Κοντογεωργάκη τῆς πόλεως Βεροίας Ν. Ἡμαθίας μετὰ τοῦ ἀναλογοῦντος εἰς τούτους ποσοστοῦ συνιδιοκτησίας 4 % ἐπὶ τοῦ οἰκοπέδου καὶ τῶν κοινοχρήστων καὶ κοινοκτήτων χώρων τῆς ὅλης οἰκοδομῆς.

Οἱ ὡς ἄνω ἀπαλλοτριούμενοι χῶροι, ὑπόγειος καὶ ἰσόγειος, ἔχουν ἐμβαδὸν μέτρα τετραγωνικὰ τεσσαράκοντα πέντε (45,00) καὶ ἕξ (6) ἀντιστοίχως, καὶ ὄγκον $μ^3$ ἑκατὸν ὀγδοήκοντα (180.00) καὶ δέκα ἑπτὰ καὶ 70 ἑκατοστὰ (17,70) ἀντιστοίχως, ἤτοι ἐν συνόλῳ μέτρα κυβικὰ ἑκατὸν ἐνενήκοντα ἑπτὰ καὶ 70 ἑκατοστὰ (197,70), ἀντιστοιχοῦντα εἰς ποσοστὸν 4 % ἐπὶ τοῦ συνολικοῦ ὄγκου τῆς οἰκοδομῆς ἀνερχομένου εἰς 4.961,00 Μ3.

Βάσει τοῦ ἀνωτέρω ποσοστοῦ ἀναλογεῖ εἰς τὸν ὑποσταθμὸν ἔκτασις 11,75 Μ2 ἐξ ἀδιαιρέτου ἐπὶ τοῦ οἰκοπέδου, τῆς συνολικῆς ἐκτάσεως αὐτοῦ ἀνερχομένης εἰς 294,00 Μ2.

Ἡ Δημοσία Ἐπιχείρησις Ἠλεκτρισμοῦ ὡς συνιδιοκτήτρια θέλει μετέχει εἰς τὴν διοίκησιν τῆς οἰκοδομῆς διὰ ψήφων 4 ἐπὶ ἑκατόν.

Ὁ ἀπαλλοτριούμενος χῶρος θὰ χρησιμοποιῆται ἐλευθέρως ὡς ὑποσταθμὸς μετατροπῆς ἠλεκτρικῆς ἐνεργείας, χωρὶς νὰ ὑπόκηται εἰς περιορισμὸν χρήσεως ἐκ τυχὸν ἀντιθέτων διατάξεων, διαλαμβανομένων εἰς τὸν κανονισμὸν τῆς οἰκοδομῆς.

Ὁ ὑποσταθμὸς ἀπαλλάσσεται τῆς συμμετοχῆς εἰς τὰς δαπάνας τῶν κοινοχρήστων.

Ἡ εἴσοδος εἰς τὸν χῶρον τοῦ ὑποσταθμοῦ διὰ τῶν κοινοχρήστων χώρων τῆς οἰκοδομῆς θὰ ἐπιτρέπηται ἐλευθέρως καθ' οἱανδήποτε ὥραν τοῦ εἰκοσιτετραώρου. Οἱ ἀνωτέρω κοινόχρηστοι χῶροι θὰ παραμένουν ἐλεύθεροι πάσης τυχὸν προστεθησομένης μονίμου κατασκευῆς, δυναμένης νὰ παρακωλύσῃ τὴν ἐλευθέραν δίοδον πρὸς τὸν χῶρον τοῦ ὑποσταθμοῦ τοῦ προσωπικοῦ τῶν συνεργείων καὶ τῶν τεχνικῶν μέσων τῆς Δημοσίας Ἐπιχειρήσεως Ἠλεκτρισμοῦ ἢ τῶν ὑπ' αὐτῆς ὁριζομένων προσώπων κ.λ.π.

Ὁ χῶρος τοῦ ὑποσταθμοῦ θὰ εἶναι ἀπηλλαγμένος ἀπὸ οἱανδήποτε ἐγκατάστασιν ξένην πρὸς τὸν προορισμόν του (ἤτοι σωληνώσεις ὑδρεύσεως, ἀποχετεύσεως, κεντρικῆς θερμάνσεως κ.λ.π.).

Οἱ ἀπαλλοτριούμενοι χῶροι ἐμφαίνονται εἰς τὸν ὑπ' ἀριθ. Α-40380/1974 (φύλλα 1 - 4) κτηματολογικὸν διάγραμμα καὶ εἰς τὸν ἐπ' αὐτοῦ κτηματολογικὸν πίνακα τῆς Δημοσίας Ἐπιχειρήσεως Ἠλεκτρισμοῦ, δεόντως τεθεωρημένου ὑπὸ τοῦ ἁρμοδίου Διευθυντοῦ τοῦ Ὑπουργείου Βιομηχανίας Ι. Δερμιτζάκη ἀπὸ 15.7.1975: Εἰδικώτερον:

α) Τὸ φύλλον 1 περιλαμβάνει κάτοψιν 1 : 50 τοῦ ἰσογείου καὶ ὑπογείου χώρου, εἰς ἣν οἱ ἀπαλλοτριούμενοι χῶροι ἐμφαίνονται διὰ διαγραμμίσεως καὶ ὑπὸ στοιχεῖα (α-β-γ-δ-α) καὶ (Α-Β-Γ-Δ-Ε-Ζ-Η-Θ-Α) ἀντιστοίχως.

β) Τὸ φύλλον 2 περιλαμβάνει: α) τομὴν 1 : 50 εἰς ἣν οἱ ἀπαλλοτριούμενοι χῶροι σημειοῦνται διὰ διαγραμμίσεως, β) τοπογραφικὸν 1: 500 τοῦ οἰκοδομικοῦ τετραγώνου, εἰς ὃ κεῖται ἡ οἰκοδομὴ καὶ γ) πίνακα στοιχείων οἰκοδομῆς οἰκοπέδου, ἀπαλλοτριουμένου χώρου, κτηματολογικὸν πίνακα κ.λ.π. γ) Τὸ φύλλον 3 περιλαμβάνει πρόσοψιν τῆς οἰκοδομῆς ἐφ' ἧς σημειοῦται ἡ θέσις τοῦ ὑποσταθμοῦ καὶ

δ) Τὸ φύλλον 4 περιλαμβάνει ρυμοτομικὸν 1:5000 τῆς πόλεως Βεροίας, ἐφ' οὗ σημειοῦται ἡ θέσις τοῦ ὑποσταθμοῦ.

Ἐπὶ τῶν ἀπαλλοτριουμένων χώρων προβάλλει δικαιώματα κυριότητος ὁ Γεώργιος Χαρωνιτάκης.

Ἡ ἀπαλλοτρίωσις κηρύσσεται, ὑπὲρ καὶ δαπάναις τῆς Δημοσίας Ἐπιχειρήσεως Ἠλεκτρισμοῦ.

Ἡ παροῦσα δημοσιευθήτω διὰ τῆς Ἐφημερίδος τῆς Κυβερνήσεως.

Ἐν Ἀθήναις τῇ 8 Δεκεμβρίου 1975

ΟΙ ΥΠΟΥΡΓΟΙ

ΟΙΚΟΝΟΜΙΚΩΝ — ΕΥΑΓΓ. ΔΕΒΛΕΤΟΓΛΟΥ

ΒΙΟΜΗΧΑΝΙΑΣ — ΚΩΝΣΤ. ΚΟΝΟΦΑΓΟΣ

Ἀριθ. Β.2949/6831 (6)

Περὶ ἀναγκαστικῆς ἀπαλλοτριώσεως εἰς τὴν περιοχὴν τοῦ Νομοῦ Βοιωτίας ὑπὲρ καὶ δαπάναις τῆς Δημοσίας Ἐπιχειρήσεως Ἠλεκτρισμοῦ.

ΟΙ ΥΠΟΥΡΓΟΙ ΟΙΚΟΝΟΜΙΚΩΝ ΚΑΙ ΒΙΟΜΗΧΑΝΙΑΣ

Ἔχοντες ὑπ' ὄψει:

1. Τὰς διατάξεις τοῦ ὑπ' ἀριθ. 797/1971 Ν. Δ/τος «περὶ ἀναγκαστικῶν ἀπαλλοτριώσεων» ἐν συνδυασμῷ πρὸς τὰς διατάξεις τοῦ ὑπ' ἀριθ. 139/1971 Β. Δ/τος «περὶ ἁρμοδιότητος τῶν Νομαρχῶν πρὸς κήρυξιν ἀναγκαστικῶν ἀπαλλοτριώσεων».

2. Τὰς διατάξεις τοῦ ἄρθρου 4, παρ. 2, τοῦ ὑπ' ἀριθ. 1468/1950 Νόμου «περὶ ἱδρύσεως Δημοσίας Ἐπιχειρήσεως Ἠλεκτρισμοῦ» ὡς οὗτος ἐτροποποιήθη καὶ συνεπληρώθη μεταγενεστέρως δυνάμει τοῦ ὑπ' ἀριθ. 1672/1951 Ἀναγκ. Νόμου, κυρωθέντος διὰ τοῦ ὑπ' ἀριθ. 2113/1952 Νόμου.

3. Τὰς διατάξεις τοῦ ἄρθρ. 9, τοῦ ὑπ' ἀριθ. 1566/1950 Ἀναγκαστ. Νόμου περὶ κυρώσεως τῆς μετὰ τοῦ οἴκου «EBASCO» συναφθείσης τὴν 20ὴν Ἰουλίου 1950 συμβάσεως κ.λ.π.» ὡς αἱ διατάξεις αὗται ἐκυρώθησαν, ἐτροποποιήθησαν καὶ συνεπληρώθησαν δυνάμει τοῦ ὑπ' ἀριθ. 1633/1951 Νόμου.

4. Τὴν ὑπ' ἀριθ. 229/74 ἀπόφασιν τοῦ Διοικητικοῦ Συμβουλίου τῆς Δημοσίας Ἐπιχειρήσεως Ἠλεκτρισμοῦ, ληφθεῖσαν κατὰ τὴν ὑπ' ἀριθ. 32/15.11.75 συνεδρίασιν αὐτοῦ, ἀποφασίζομεν:

Κηρύσσομεν ἀναγκαστικῶς ἀπαλλοτριωτέαν, λόγῳ δημοσίας ὠφελείας, ἤτοι Α. διὰ τὴν ἀπὸ τῆς Δημοσίας Ἐπιχειρήσεως Ἠλεκτρισμοῦ ἐγκατάστασιν χαλυβδίνων πύργων τμήματος τῆς γραμμῆς μεταφορᾶς ἠλεκτρικῆς ἐνεργείας 400 KV ΚΥΤ Λαρύμνης -ΚΥΤ Διστόμου, τὴν εἰς τὴν κτηματικὴν περιοχὴν τοῦ Δήμου Διστόμου καὶ τῶν Κοινοτήτων Κάστρου, Παύλου, Λουτσίου, Πύργου, Διονύσου, Ἀκοντίου, Χαιρωνείας, Ἁγ. Βλασίου καὶ Δαυλείας Νομοῦ Βοιωτίας κειμένην ἔκτασιν συνολικοῦ ἐμβαδοῦ 29.100 Μ2.

Ἡ ἀπαλλοτριουμένη ἔκτασις ἀποτελεῖται ἐξ ἑκατὸν εἴκοσι (120) τετραγώνων τεμαχίων ἐδάφους, ἐφ' ὧν θέλουσι τοποθετηθῆ ἰσάριθμοι χαλύβδινοι πύργοι τῆς προαναφερθείσης γραμμῆς μεταφορᾶς.

Ἐκ τῶν ἀνωτέρω τετραγώνων τεμαχίων ἐδάφους δώδεκα (12) ἔχουν ἐμβαδὸν μέτρα τετραγωνικὰ τετρακόσια (20 × 20 = 400) ἕκαστον, τὰ δὲ ὑπόλοιπα ἑκατὸν ὀκτὼ (108) ἔχουν ἐμβαδὸν μέτρα τετραγωνικὰ διακόσια εἴκοσι πέντε (15 × 15 = 225) ἕκαστον.

Β. Πρὸς σύστασιν δουλείας ἐναερίου διελεύσεως τῆς γραμμῆς μεταφορᾶς 400 KV ΚΥΤ Λαρύμνης -ΚΥΤ Διστόμου, τὴν ἐν τῇ ἰδίᾳ περιοχῇ κειμένην ἔκτασιν ἐπὶ λωρίδος ἐδάφους μήκους μέτρων τεσσαράκοντα μιᾶς χιλιάδων ἑξακοσίων ἑξήκοντα ὀκτὼ καὶ εἴκοσι ἑκατοστὰ (41.668,20) καὶ συνολικοῦ πλάτους μέτρων πεντήκοντα (50), ἤτοι ἀνὰ 25μ. ἑκατέρωθεν τῆς προβολῆς ἐπὶ τοῦ ἐδάφους τοῦ ἄξονος τῆς ὑπ' ὄψει γραμμῆς μεταφορᾶς.

Ἡ δουλεύουσα λωρὶς ἐδάφους ἄρχεται ἐκ τῶν ὁρίων ΚΥΤ Λαρύμνης (Χ.Θ.0 + 096) καὶ κατευθύνεται περίπου δυτικῶς, ἐξικνουμένη εἰς τὰ ὅρια τῶν Νομῶν Βοιωτίας καὶ Φθιώτιδος (Χ.Θ.10 + 900). Εἰς τὸ τμῆμα μεταξὺ τῶν χ.θ. 29 + 240 – 29 + 284 δὲν συνίσταται δουλεία.

Ἡ χιλιομέτρησις τῆς γραμμῆς σημειοῦται ἐπὶ τοῦ ἄξονος αὐτῆς, ὅστις εἰκονίζεται διὰ παχείας συνεχοῦς γραμμῆς εἰς τὸ ὑπ' ἀριθ. 52047/74 (φύλλα 1 - 2 καὶ 4 - 8) κτηματολογικὸν διάγραμμα τῆς Δημοσίας Ἐπιχειρήσεως Ἠλεκτρισμοῦ.

Τὸ περιεχόμενον τῆς δ' ἀναγκαστικῆς ἀπαλλοτριώσεως ἐπιβαλλομένης δουλείας συνίσταται εἰς τὸ δικαίωμα εἰσόδου τοῦ προσωπικοῦ, τῶν συνεργείων ἢ τῶν ὑπ' αὐτῆς ὁριζομένων προσώπων εἰς τὴν διὰ δουλείας βαρυνομένην ἔκτασιν ἐδάφους διὰ τὴν ἐκτέλεσιν πάσης ἐργασίας, ἐγκαταστάσεως, λειτουργίας, ἐπιθεωρήσεως, ἐπισκευῶν συντηρήσεως καὶ ἀντικαταστάσεως τῆς ὡς ἄνω ἐναερίου γραμμῆς καὶ τῶν πύργων αὐτῆς, ὡς καὶ εἰς τὴν ἀπαγόρευσιν ἀνεγέρσεως οἱουδήποτε νέου κτίσματος. Ἐπίσης ἀπαγορεύεται ἡ λειτουργία πάσης ἐγκαταστάσεως δημιουργούσης δυσμενεῖς συνθήκας διὰ τὴν ἀσφάλειαν ἢ τὴν λειτουργίαν τῆς ὑπ' ὄψιν γραμμῆς (π.χ. συσσώρευσις πυρομαχικῶν, πετρελαιοειδῶν, ἀσβεστοκάμινοι λατομεῖα κλπ.).

Αἱ ἀπαλλοτριούμεναι ἐκτάσεις ὡς καὶ αἱ δουλεύουσαι τοιαῦται ἐμφαίνονται εἰς τὸ ἀπὸ μηνὸς Ἰουλίου 1974 καὶ ὑπὸ κλίμακα 1 : 2000 κτηματολογικὸν διάγραμμα (φύλλα 1 - 2 καὶ 4 - 8) τῆς Δημοσίας Ἐπιχειρήσεως Ἠλεκτρισμοῦ καὶ εἰς τὸν ἐπ' αὐτοῦ κτηματολογικὸν πίνακα, δεόντως τεθεωρημένον ὑπὸ τοῦ ἁρμοδίου Διευθυντοῦ τοῦ Ὑπουργείου Βιομηχανίας ἀπὸ 16.6.1975.

Ἐπὶ τῆς ἀπαλλοτριουμένης ἐκτάσεως προβάλλουσι δικαιώματα κυριότητος οἱ 1. Μιχαὴλ Λεων. Κωνσταντίνου 2. Κοινότης Κάστρου. κλπ.

Ἡ ἀπαλλοτρίωσις κηρύσσεται, ὑπὲρ καὶ δαπάναις τῆς Δημοσίας Ἐπιχειρήσεως Ἠλεκτρισμοῦ.

Ἡ παροῦσα δημοσιευθήτω διὰ τῆς Ἐφημερίδος τῆς Κυβερνήσεως.

Ἐν Ἀθήναις τῇ 8 Δεκεμβρίου 1975

ΟΙ ΥΠΟΥΡΓΟΙ

ΟΙΚΟΝΟΜΙΚΩΝ — ΕΥΑΓΓ. ΔΕΒΛΕΤΟΓΛΟΥ

ΒΙΟΜΗΧΑΝΙΑΣ — ΚΩΝΣΤ. ΚΟΝΟΦΑΓΟΣ

Ἀριθ. Β.3793/8910 (7)

Περὶ ἀναγκαστικῆς ἀπαλλοτριώσεως ἐκτάσεως εἰς τὴν περιοχὴν τοῦ Νομοῦ Ἠμαθίας ὑπὲρ τῆς Ὁμορρύθμου Ἐμπορικῆς Ἑταιρείας «Σωτήριος Σκουρτόπουλος καὶ Σία».

ΟΙ ΥΠΟΥΡΓΟΙ ΟΙΚΟΝΟΜΙΚΩΝ ΚΑΙ ΒΙΟΜΗΧΑΝΙΑΣ

Ἔχοντες ὑπ' ὄψει:

1. Τὰς διατάξεις τοῦ Ν.Δ/τος 797/71 «περὶ ἀναγκαστικῶν ἀπαλλοτριώσεων», ἐν συνδυασμῷ πρὸς τὰς διατάξεις τοῦ ὑπ' ἀριθμ. 139/71 Β.Δ/τος «περὶ τῆς ἁρμοδιότητος τῶν νομαρχῶν πρὸς κήρυξιν ἀναγκαστικῶν τινων ἀπαλλοτριώσεων» καὶ

2. Τὰς διατάξεις τοῦ Ν.Δ/τος 2176/1952 «περὶ μέτρων προστασίας τῆς ἐπαρχιακῆς βιομηχανίας», ἀποφασίζομεν:

Κηρύσσομεν ἀναγκαστικῶς ἀπαλλοτριωτέαν λόγῳ δημοσίας ὠφελείας ἤτοι πρὸς σύστασιν δουλείας διὰ τὴν ὑπὸ τῆς Ὁμορρύθμου Ἐμπορικῆς Ἑταιρείας «Σωτήριος Σκουρτόπουλος καὶ Σία» κατασκευὴν ειδικῆς παρακαμπτηρίου πρὸς σύνδεσιν τῶν ἐγκαταστάσεων αὐτῆς μετὰ τῆς σιδηροδρομικῆς γραμμῆς τοῦ ΟΣΕ παρὰ τὸν Σταθμὸν Βερροίας ἔκτασιν συνολικοῦ ἐμβαδοῦ 1899 Μ2, ὡς αὕτη ἐμφαίνεται ὑπὸ στοιχεῖα Α-Β-Ε-Ζ-Η-Γ-Δ-Α εἰς τὸ ἀπὸ μηνὸς Ἰουνίου 1975 κτηματολογικὸν διάγραμμα τοῦ Πολιτικοῦ Μηχανικοῦ

Δημητρίου Κων. Πέτρου καὶ εἰς τὸν ἀντίστοιχον κτηματολογικὸν πίνακα τοῦ ἰδίου, δεόντως τεθεωρημένα ὑπὸ τοῦ ἁρμοδίου Διευθυντοῦ τοῦ Ὑπουργείου Βιομηχανίας ἀπὸ 13.12.1975.

Τὸ περιεχόμενον τῆς δι' ἀναγκαστικῆς ἀπαλλοτριώσεως ἐπιβαλλομένης δουλείας συνίσταται εἰς τὴν διέλευσιν τῶν ἀπαιτουμένων ὀχημάτων διὰ τὴν μεταφορὰν τῶν προϊόντων τῆς αἰτούσης, ὡς καὶ τὴν διέλευσιν ἐκ τοῦ δουλεύματος κτήματος τοῦ ἀπαραιτήτου ἐργατοτεχνικοῦ προσωπικοῦ διὰ τὴν συντήρησιν τῆς γραμμῆς. Ἐπίσης διατηρεῖται τὸ δικαίωμα ὑπὲρ τῶν δουλευόντων ἀκινήτων ὅπως, εἰς ἣν περίπτωσιν ἤθελον ἀνεγερθῆ ἐπ' αὐτῶν βιομηχανίαι νὰ κέκτηνται καὶ αὗται τὸ δικαίωμα νὰ συνδεθοῦν ἀπ' εὐθείας διὰ τῆς παρακαμπτηρίου μὲ τὸν σιδηροδρομικὸν σταθμὸν τοῦ ΟΣΕ.

Ἡ ἀπαλλοτρίωσις κηρύσσεται ὑπὸ τὴν αἵρεσιν ὅτι ἡ ὑπὲρ ἧς ἡ ἀπαλλοτρίωσις Ἑταιρεία, θέλει καταθέσει εἰς τὸ Ὑπουργεῖον Οἰκονομικῶν (Δ/νσιν Ἀπαλλοτριώσεων) συμφώνως πρὸς τὸ ἄρθρον 12 τοῦ ὑπ' ἀριθ. 2176/1952 Ν.Δ/τος, ἐγγυητικὴν ἐπιστολὴν ἀνεγνωρισμένης Τραπέζης καλύπτουσαν ποσοστὸν εἴκοσι τοῖς ἑκατὸν (20%) τοῦ συνολικοῦ ποσοῦ τῆς ἀποζημιώσεως τῆς προσδιορισθησομένης ὑπὸ τῆς ἐκτιμητικῆς Ἐπιτρπῆς τοῦ ἄρθρου 15 τοῦ ὑπ' ἀριθ. 797/71 Ν.Δ/τος, ἐντὸς δύο (2) μηνῶν ἀπὸ τῆς ἐπιδόσεως τῆς συνταχθησομένης ὑπὸ τῆς Ἐπιτροπῆς ταύτης, ἐκτιμητικῆς ἐκθέσεως, ἥτις ἐγγύησις θέλει καταπέσει ὑπὲρ τοῦ Δημοσίου καὶ τῶν ἰδιοκτητῶν εἰς περίπτωσιν μὴ ἐμπροθέσμου ἐκτελέσεως τῶν ἔργων.

Ἐπὶ τῆς ἀπαλλοτριουμένης ἐκτάσεως προβάλλουσι δικαιώματα κυριότητος οἱ: 1) Θώμογλου Ἀνέστης τοῦ Ἰωάννου καὶ 2) Μπουτσαλῆς Παῦλος τοῦ Ἀναστασίου.

Ἡ ἀπαλλοτρίωσις κηρύσσεται ὑπὲρ καὶ δαπάναις τῆς ἐν Βερροίᾳ ἑδρευούσης Ὁμορρύθμου Ἐμπορικῆς Ἑταιρείας ὑπὸ τὴν ἐπωνυμίαν «Σωτήριος Σκουρτόπουλος καὶ Σία».

Ἡ παροῦσα δημοσιευθήτω διὰ τῆς Ἐφημερίδος τῆς Κυβερνήσεως.

Ἐν Ἀθήναις τῇ 20 Δεκεμβρίου 1975

ΟΙ ΥΦΥΠΟΥΡΓΟΙ

ΟΙΚΟΝΟΜΙΚΩΝ — ΒΙΟΜΗΧΑΝΙΑΣ

ΓΕΩΡΓΙΟΣ ΛΙΑΝΟΠΟΥΛΟΣ — ΔΗΜΗΤΡ. ΚΑΡΑΪΣΚΑΚΗΣ

Ἀριθ. 30122. (8)

Περὶ κηρύξεως ἀναγκαστικῆς ἀπαλλοτριώσεως εἰς περιοχὴν Χαλκουτσίου Ἀττικῆς διὰ στρατιωτικὰς ἀνάγκας.

Ο ΝΟΜΑΡΧΗΣ ΑΤΤΙΚΗΣ
ΔΙΑΜΕΡΙΣΜΑ ΑΝΑΤΟΛΙΚΗΣ ΑΤΤΙΚΗΣ

Ἔχοντες ὑπ' ὄψει:

1. Τὰς διατάξεις τοῦ Ν.Δ. 797/1971 «περὶ ἀναγκαστικῶν ἀπαλλοτριώσεων, ὡς καὶ τὰς τοιαύτας τοῦ Β.Δ. 139/1971 «περὶ ἁρμοδιότητος τῶν Νομαρχῶν πρὸς κήρυξιν ἀναγκαστικῶν ἀπαλλοτριώσεων».
2. Τὰς διατάξεις τοῦ ἄρθρου 5 τοῦ Π.Δ. 1147/1972 «περὶ διοικήσεως μείζονος Πρωτευούσης» ὡς ἐτροποποιήθη διὰ τοῦ Π.Δ. 1278/1972.
3. Τὰς διατάξεις τοῦ Νόμου Γ.Σ.Ι. Στ'/1967 καὶ τὰς τοιαύτας τοῦ Νόμου 4442/1929 «περὶ κυρώσεως τοῦ ἀπὸ 21/9/1926 Π.Δ. «περὶ στρατιωτικῶν εἰσφορῶν καὶ ναυλώσεων (ΦΕΚ 339 Α') ὡς αὗται ἐτροποποιήθησαν.
4. Τὸ ὑπ' ἀριθ. Φ. 913/3/22/138 καὶ Ε.Π. 226/18.4. 1975 ἔγγραφον τοῦ Ὑπουργείου Ἐθνικῆς Ἀμύνης Ἀρχηγεῖον Ἐνόπλων Δυνάμεων) Τ.Ε.Θ.Α./2 καὶ
5. Τὸ ὑπ' ἀριθ. 837.7/24/67771/14.8.74 ἔγγραφον τοῦ Ἀρχηγείου Στρατοῦ δι' οὗ γνωμοδοτεῖ ὑπὲρ τῆς ἀπαλλοτριώσεως ἐκτάσεως 11890 τ.μ. εἰς περιοχὴν Χαλκουτσίου Ἀττικῆς πρὸς θεραπείαν ἀναγκῶν τῆς Στρατιωτικῆς ὑπηρεσίας, ἀποφασίζομεν:

Κηρύσσομεν ἀναγκαστικῶς ἀπαλλοτριωτέαν λόγῳ δημοσίας ὠφελείας ἔκτασιν 11890 τ.μ. κειμένην εἰς περιοχὴν Χαλκουτσίου Ἀττικῆς, ἵνα χρησιμοποιηθῇ πρὸς κάλυψιν στρατιωτικῶν ἀναγκῶν (Κ.Υ.Π. Συρ/ΚΥΠ), ὡς αὕτη ἐμφαίνεται εἰς τὸ αὐτὸ 15/2/1975 κτηματολικὸν δριάγραμμα καὶ πίνακα τῆς Γ.Υ.Σ. δεόντως τεθωρημένον ὑπὸ τοῦ Διοικητοῦ αὐτῆς.


Τῆς ἀπαλλοτριουμένης ἐκτάσεως φέρονται ὡς εἰκαζόμενοι ἰδιοκτῆται οἱ, Ἀλκιβιάδης Καββᾶς, Ἰωάννης Ράπτης καὶ Ἀδαμάντιος Κρομμυδᾶς.

Ἡ ἀπαλλοτρίωσις κηρύσσεται ὑπὲρ τοῦ Δημοσίου καὶ δαπάναις τοῦ Ταμείου Ἐθνικῆς Ἀμύνης.

Ἡ παροῦσα δημοσιευθήτω διὰ τῆς Ἐφημερίδος τῆς Κυβερνήσεως.

Ἐν Χαλανδρίῳ τῇ 14 Νοεμβρίου 1975

Ὁ Ἀναπληρωτὴς Νομάρχης
ΝΙΚ. ΚΩΒΑΙΟΣ

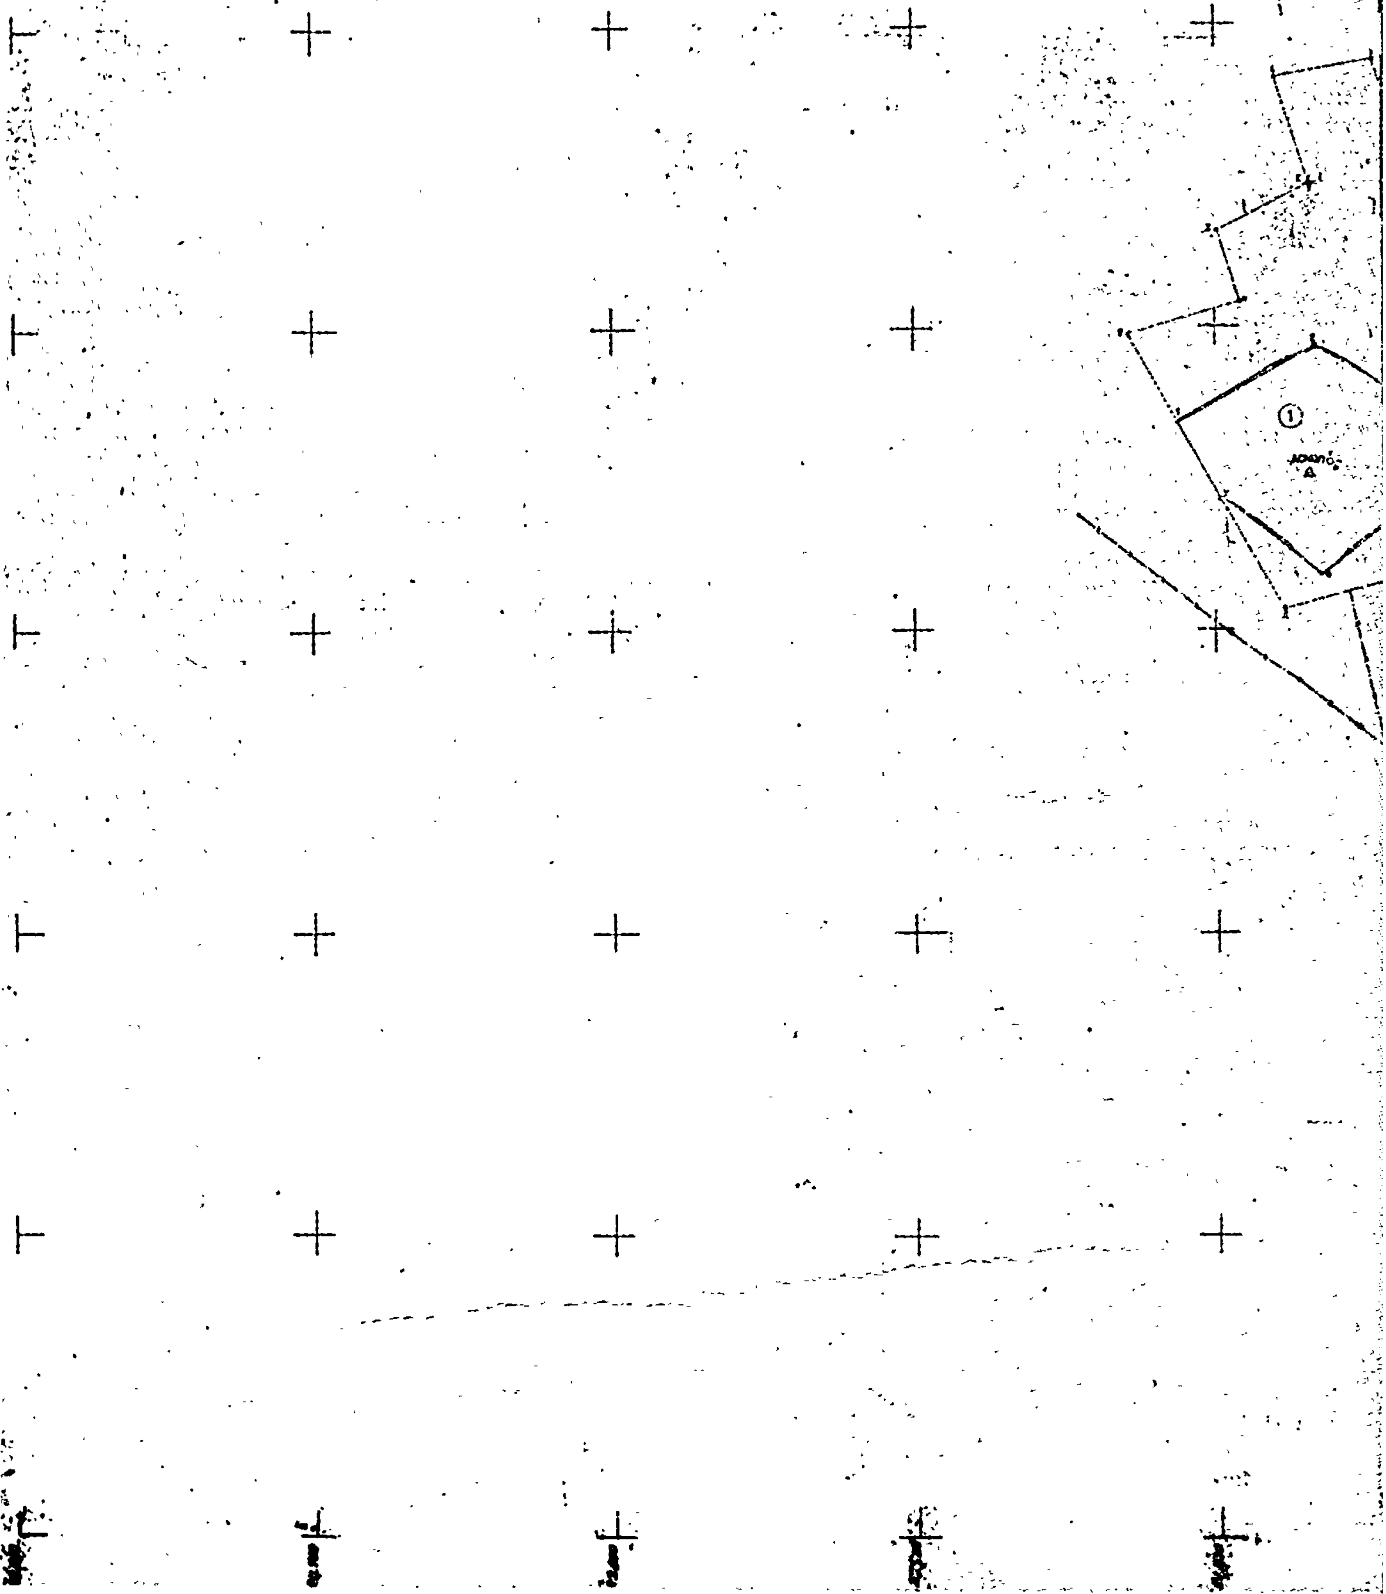
ΓΕΩΓΡΑΦΙΚΗ ΥΠΗΡ. ΣΤΡΑΤΟΥ
ΤΜΗΜΑ ΤΑΧΥΜΕΤΡΙΑΣ
φ = 38° 15΄
λ = -00° 15΄
ΚΤΗΜΑΤΟ
ΠΕΡΙΟΧΗΣ ΧΑΛΚ
ΔΙ. ΑΝ
①

ΟΓΙΚΟΝ ΔΙΑΓΡΑΜΜΑ
ΥΤΣΙΟΥ ΩΡΩΠΟΥ ΑΤΤΙΚΗΣ
ΑΓΚΑΣ ΤΗΣ ΚΥΠ (ΣυΡ/ΚΥΠ)
ΚΛΙΜΑΞ 1:1.000

ΥΠΟΜΝΗΜΑ

Συρματόπλεγμα μεθορίου απαλλοτριώσεως
Όριον ιδιοκτησίας και εκτάσεως

Αθήναι τη 15 - 2 - 19
Το
Τμήμα Τοπογραφικής

Ο
Συντάξας

ΠΟΛΕΟΔΟΜΙΑ

ΑΠΟΦΑΣΕΙΣ

Ἀριθ. Ε. 35400 (9)

Περὶ τοῦ τρόπου καθορισμοῦ ὁρίων Οἰκισμῶν πρὸ τοῦ ἔτους 1923 στερουμένων σχεδίων ρυμοτομίας.

Ο ΥΠΟΥΡΓΟΣ ΔΗΜΟΣΙΩΝ ΕΡΓΩΝ

Ἔχοντες ὑπ' ὄψει :

1) Τὰς διατάξεις :

α) Τοῦ ἀπὸ 17.7.1923 Ν. Δ/τος «περὶ σχεδίων πόλεων, κωμῶν καὶ συνοικισμῶν τοῦ Κράτους καὶ οἰκοδομῆς αὐτῶν» καὶ εἰδικώτερον τῶν ἄρθρων 52 καὶ 53 ὡς τὸ τελευταῖον τοῦτο ἐτροποποιήθη διὰ τοῦ ὑπ' ἀριθ. 194/1969 Ν. Δ/τος «περὶ τροποποιήσεως πολεοδομικῶν τινῶν διατάξεων» (ΦΕΚ. 103).

β) Τοῦ ἀπὸ 3.11.1928 Δ/τος «περὶ σχεδίων τῶν ἐν ταῖς πόλεσι ἀνεγειρομένων οἰκοδομῶν (ΦΕΚ, 229). ὡς τοῦτο ἐτροποποιήθη μεταγενεστέρως.

γ) Τοῦ ἀπὸ 19.2.1959 Β. Δ/τος «περὶ ἀντισεισμικοῦ κανονισμοῦ οἰκοδομικῶν ἔργων» (ΦΕΚ. 36). ὡς ἐτροποποιήθη μεταγενεστέρως.

2. Τὴν ὑπ' ἀριθμ. Α2β/2/147/Φ.Θ. 2.1.1./1975 ἀπόφασιν «περὶ μεταβιβάσεως ἁρμοδιοτήτων Ὑπουργοῦ Δημοσίων Ἔργων εἰς τὸν Ὑφυπουργὸν τοῦ αὐτοῦ Ὑπουργείου» (ΦΕΚ 845Β/1975).

3. Τὴν διαπίστωσιν καταστρατηγήσεως τῶν κειμένων διατάξεων, συνισταμένης εἰς ἀνεπίτρεπτον διεύρυνσιν τῶν ὁρίων ὑφισταμένων πρὸ τοῦ ἔτους 1923 οἰκισμῶν ἐπὶ τῷ τέλει ἐντάξεως τῶν ὁρίων τούτων περιοχῶν κειμένων πράγματι ἐκτὸς τοῦ συγκεκροτημένου ὡς ἄνω οἰκισμοῦ.

4. Τὴν ἀνάγκην καθορισμοῦ κατὰ τρόπον σαφῆ καὶ προσηρμοσμένον πρὸς τὰς ἰσχυούσας ἐν γένει σχετικὰς διατάξεις, τῆς διαδικασίας ἐκδόσεως ἀδειῶν οἰκοδομῆς εἰς συγκεκροτημένους οἰκισμοὺς ὑφισταμένους πρὸ τοῦ ἔτους 1923 καὶ στερουμένους ἐγκεκριμένου ρυμοτομικοῦ σχεδίου, ἀποφασίζομεν :

1. Ἡ κατὰ τὰς κειμένας διατάξεις ἔκδοσις ἀδείας ἀνεγέρσεως οἰκοδομῆς εἰς πόλεις καὶ κώμας ὑφισταμένας πρὸ τοῦ ἔτους 1923 καὶ στερουμένας ἐγκεκριμένου ρυμοτομικοῦ σχεδίου, ἐπιτρέπεται μόνον ἐντὸς τῶν ὁρίων τῶν πόλεων καὶ Κωμῶν τούτων, ὅπου ὑπάρχει ἕνα σύνολον κτισμάτων τὸ ὁποῖον ἀποτελεῖ οἰκισμόν, μὴ λαμβανομένων ὑπ' ὄψιν τῶν μακρὰν τῆς συγκεκροτημένης πόλεως ἢ Κώμης ὑπαρχουσῶν τυχὸν ἀγροικιῶν ἢ ἄλλων κτιρίων (ἀγροτικῶν ἐγκαταστάσεων, ἀποθηκῶν κλπ.).

2. Τὸ κατὰ τὴν προηγουμένην παρ. ὅρια καθορίζονται ὑπὸ ἐπιτροπῆς συγκροτουμένης ὑπὸ δύο τεχνικῶν ὑπαλλήλων ἐξ ὧν ὁ εἷς τοὐλάχιστον τῆς Α' Κατηγορίας τῆς Δ/νσεως Τεχνικῶν Ὑπηρεσιῶν τοῦ Νομοῦ εἰς τὸν ὁποῖον ἐμπίπτει ἡ πόλις ἢ κώμη, ὁριζομένων ὑπὸ τοῦ οἰκείου Νομάρχου ἤ, προκειμένου περὶ τοῦ Νομοῦ Ἀττικῆς τῶν οἰκείων Ὑπηρεσιῶν Πολεοδομίας ὁριζομένων ὑπὸ τοῦ Ἀναπληρωτοῦ Νομάρχου καὶ τοῦ οἰκείου Δημάρχου ἢ Προέδρου τῆς Κοινότητος ἢ ὑπὸ τούτου ὁριζομένου ἀναπληρωτοῦ του.

3. Ἡ κατὰ τὴν παράγραφον 2 Ἐπιτροπὴ συνέρχεται κατόπιν προσκλήσεως τοῦ ἐκ τῶν μελῶν αὐτῆς τεχνικοῦ ὑπαλλήλου Α' Κατηγορίας, ἢ περιπτώσεως συντρεχούσης, ὑπὸ τοῦ κατὰ βαθμὸν ἀρχαιοτέρου, καὶ μετ' ἐπιτόπιον μετάβασιν καὶ ἐξέτασιν συντάσσει ἠτιολογημένην ἔκθεσιν καθορισμοῦ τῶν ὁρίων συνοδευομένην ὑπὸ διαγράμματος. Τὸ διάγραμμα δέον νὰ εἶναι σαφὲς καὶ νὰ ἀποτυποῦται εἰς αὐτὸ ὑποχρεωτικῶς αἱ χαρακτηριστικαὶ οἰκοδομαί, μετ' ἀναγραφῆς τῶν ὀνομάτων τῶν ἰδιοκτητῶν, αἱ ὁποῖαι ἐλήφθησαν ὑπ' ὄψιν διὰ τὸν καθορισμὸν τῶν ἐν λόγῳ ὁρίων.

4. Κατὰ τὴν κατάρτισιν τῆς ἐκθέσεως, ἡ ἐπιτροπὴ λαμβάνει ὑπ' ὄψιν ὑπάρχον τυχὸν τοπογραφικὸν διάγραμμα τῆς περιοχῆς ἢ ἀεροφωτογραφίας ἢ οἱονδήποτε ἕτερον στοιχεῖον δυνάμενον νὰ χρησιμεύσῃ πρὸς σχηματισμὸν ἀσφαλοῦς καὶ σαφοῦς κρίσεως.

5. Ἡ κατὰ τὴν παρ. 3 ἔκθεσις, εἰς τὴν ὁποίαν ἀναφέρεται καὶ ἡ γνώμη τοῦ τυχὸν μειοψηφοῦντος μέλους τῆς Ἐπιτροπῆς, θεωρουμένη ὑπὸ τοῦ οἰκείου Διευθυντοῦ Τεχνικῶν Ὑπηρεσιῶν ἢ τοῦ Προϊσταμένου τῆς Ὑπηρεσίας Πολεοδομίας ὑποβάλλεται εἰς τὸν οἰκεῖον Νομάρχην καὶ διὰ τὸν Νομὸν Ἀττικῆς εἰς τὸν Ἀναπληρωτὴν Νομάρχην τοῦ Διαμερίσματος καὶ κοινοποιεῖται εἰς τὸν Δῆμον ἢ Κοινότητα.

6. Ἡ ἔκθεσις μετὰ τοῦ συνοδεύοντος αὐτὴν διαγράμματος ἐκτίθεται ὑπ' εὐθύνη τοῦ Δημάρχου ἢ Προέδρου τῆς Κοινότητος ἐντὸς πέντε (5) ἡμερῶν ἀπὸ τῆς περιελεύσεως ταύτης ἐπὶ 10 ἡμέρας εἰς τὸ Κοινοτικὸν Κατάστημα, ἵνα λάβουν γνῶσιν οἱ ἐνδιαφερόμενοι περὶ τούτου διὰ προσκλήσεως.

7. Οἱ ἐνιστάμενοι κατὰ τῆς ἐκθέσεως, δύνανται ἐντὸς ἀνατρεπτικῆς προθεσμίας τριάκοντα ἡμερῶν ἀπὸ τῆς περιελεύσεως ταύτης εἰς τὸν Δῆμον ἢ Κοινότητα νὰ ὑποβάλλουν τὰς ἐνστάσεις των εἰς τὸν Νομάρχην.

8. Ὁ Νομάρχης εἰς τὸν ὁποῖον ὁπωσδήποτε ὑποβάλλεται ἡ ἔκθεσις ἀποφαίνεται ἐπὶ ταύτης καὶ τῶν τυχὸν κατ' αὐτῆς ἐνστάσεων, ὁριστικῆς μετὰ σύμφωνον γνώμην τοῦ τμήματος Νομοῦ τοῦ Περιφερειακοῦ Συμβουλίου Δημοσίων Ἔργων καὶ διὰ τὸν Νομὸν Ἀττικῆς τοῦ οἰκείου Συμβουλίου Δημοσίων Ἔργων Διαμερίσματος.

Διὰ τῆς ἀποφάσεως εἴτε κυροῦται εἴτε ἀκυροῦται ἡ ἔκθεσις καὶ διατάσσεται εἰς τὴν δευτέραν περίπτωσιν ἡ ἀνασύνταξίς της ὑπὸ τῆς ἰδίας ἐπιτροπῆς. Ἡ κυρωτικὴ τῆς ἐκθέσεως νομαρχιακὴ ἀπόφασις, κοινοποιουμένη εἰς τὸ Ὑπουργεῖον Δημοσίων Ἔργων (Ὑπηρεσία Οἰκισμοῦ) - Δ/σις Ε.3 εἰς τὴν Δ/σιν Τεχνικῶν Ὑπηρεσιῶν καὶ εἰς τὴν οἰκείαν Ὑπηρεσίαν Πολεοδομίας Διαμερίσματος. ἰσχύει ἀπὸ τῆς δημοσιεύσεώς της διὰ τῆς Ἐφημερίδος τῆς Κυβερνήσεως,

9. Αἱ οἰκοδομικαὶ ἄδειαι, ἐντὸς τῶν περιοχῶν περὶ ὧν αἱ παρ. 1 καὶ 2 τῆς παρούσης, χορηγοῦνται ὑπὸ τῆς ἁρμοδίας Ἀρχῆς (ἄρθρον 118 Ν.Δ. 8/1973) καὶ κατ' ἐφαρμογὴν τῆς ὑπ' ἀριθ. Ε. 39941/2287/21.10.1967 ἀποφάσεως «περὶ τρόπου ἐκδόσεως οἰκοδομικῶν ἀδειῶν (ΦΕΚ 114Β) κυρωθείσης διὰ τοῦ Ν.Δ/τος 194/1969» περὶ τροποποιήσεως πολεοδομικῶν τινῶν διατάξεων» (ΦΕΚ 103/Α) ἐν συνδυασμῷ πρὸς τὰς διατάξεις τοῦ ἀπὸ 3.11.1928 Δ/τος «περὶ σχεδίων τῶν ἐν ταῖς πόλεσι ἀνεγειρομένων οἰκοδομῶν» ὡς τοῦτο ἐτροποποιήθη μεταγενεστέρως καὶ τοῦ ἀπὸ 19.2.1959 Β.Δ/τος «περὶ ἀντισεισμικοῦ κανονισμοῦ οἰκοδομικῶν ἔργων», ὡς ἐτροποποιήθη μεταγενεστέρως.

10. Τηρουμένης τῆς διαδικασίας τῆς παρούσης ἀποφάσεως, εἶναι δυνατὴ ἡ ἀναθεώρησις τῶν μέχρι τῆς ἐνάρξεως ἰσχύος τῆς παρούσης καθορισθέντων ὁρίων πόλεως ἢ κωμῶν, οἴκοθεν ὑπὸ τῆς ἁρμοδίας πολεοδομικῆς Ὑπηρεσίας ἢ κατόπιν ὑποδείξεως τῆς οἰκείας Ἐπιθεωρήσεως Δημοσίων Ἔργων ἢ τῆς Δ/νσεως Ε3 τοῦ Ὑπουργ. Δημ. Ἔργων ἢ αἰτήσεως τοῦ οἰκείου Δήμου ἢ Κοινότητος ἐντὸς προθεσμίας ἑνὸς (1) ἔτους ἀπὸ τῆς ἰσχύος τῆς παρούσης.

11. Καταργοῦνται ἀπὸ τῆς ἰσχύος τῆς παρούσης ἡ ὑπ' ἀριθ. 44130/1939 ἀπόφασις τοῦ τέως Ὑπουργείου Συγκοινωνίας (Γεν. Δ/νσις Δημ. Ἔργων Δ/νσις Σχεδίων Πόλεων), ἡ ὑπ' ἀριθ. Ε. 22314/29.7.1964 ἀπόφασις ἡμῶν ὡς καὶ πᾶσα ἑτέρα διάταξις ἀντικειμένη εἰς τὴν παροῦσαν.

12. Ἡ ἰσχὺς τῆς παρούσης ἄρχεται ἀπὸ τῆς δημοσιεύσεώς της διὰ τῆς Ἐφημερίδος τῆς Κυβερνήσεως.

Ἐν Ἀθήναις τῇ 6 Δεκεμβρίου 1975

Ο ΥΦΥΠΟΥΡΓΟΣ

ΚΥΠΡΙΑΝΟΣ ΜΠΙΡΗΣ

ΕΚ ΤΟΥ ΕΘΝΙΚΟΥ ΤΥΠΟΓΡΑΦΕΙΟΥ